

Mapa do celów projektowych

skala 1:500 GK.6640.1637.2017

Zgorzelec dn. 30.01.2018 r. sekcja 461.111.1932

Miejscowość: Zawidów ul. Cicha

Jednostka ewidencyjna: 022501_1, Zawidów

Obręb ewidencyjny: 022501_1.0001, I

AM 7 działki 430/11.

Układ współrzędnych prostokątnych płaskich „1965”s.4

Układ współrzędnych wysokościowych „Kronstadt”

Zakres aktualizacji

Mapa wykonana pod: modernizację obiektów kubaturowych.

Mapa aktualna w treści naziemnej i podziemnej w zakresie opracowania.

Nie wyklucza się istnienia w terenie innych nie wykazanych na niniejszej

mapie urządzeń podziemnych, które nie były zgłoszone do inwentaryzacji

lub o których brak jest informacji w instytucjach branżowych.

Granice zostały skartowane z danych ewidencji gruntów.

Mapa wykonana bez ustalenia obciążeń.

W zakresie opracowania brak projektowanych sieci uzbrojenia terenu

oraz obiektów budowlanych.

Zgodnie z ustawą Prawo Geodezyjne i Kartograficzne z 17maja 1989 r.

pkt. osnowy geodezyjnej podlegają ochronie.

Wykonał:

GEODETA UPRAWNIONY

Miroslaw Szczypiek

59-901 Zgorzelec, ul. Św. Jany 3 43

MGE/EM/1 rej. 9503

tel. (75) 771-89-38

BIURO USŁUG

GEODEZYJNO - KARTOGRAFICZNYCH

"GEOS 2"

Miroslaw Szczypiek

59-900 Zgorzelec, ul. Armi Krajowej 13/210

NIP: 615-18-57-610, REGON: 021146871

tel. 502 320 895

-Za zgodności z oryginałem

9.09.18r.

mgr inż. architekt
Monika Szolomicka
Uprawnienia budowlane do projektowania
bez ograniczeń w specjalności
architektonicznej nr ewid. BP/UR 111

Podpisuje się, że niniejszy dokument został opracowany w wyniku prac geodezyjnych i kartograficznych, których rezultaty zawiera operat techniczny wpisany do ewidencji materiałów państwowego zasobu geodezyjnego i kartograficznego

Organ prowadzący państwowy zasób geodezyjny i kartograficzny:
Starosta Zgorzelecki

Identyfikator ewidencyjny materiału zasobu - operatu technicznego:
P.0225.2018.71


Data wpisania operatu technicznego do ewidencji materiałów zasobu: 2018-02-01

Imię, nazwisko i podpis osoby reprezentującej organ:
Z urz. STAROSTY
Magdalena Sosnowska
p.o. Dyrektor Wydziału Geodezji i Kartografii

ZAGOSPODAROWANIE TERENU: INWENTARYZACJA ZAWIDÓW skala 1:500

OZNACZENIA:

- Granica działki;

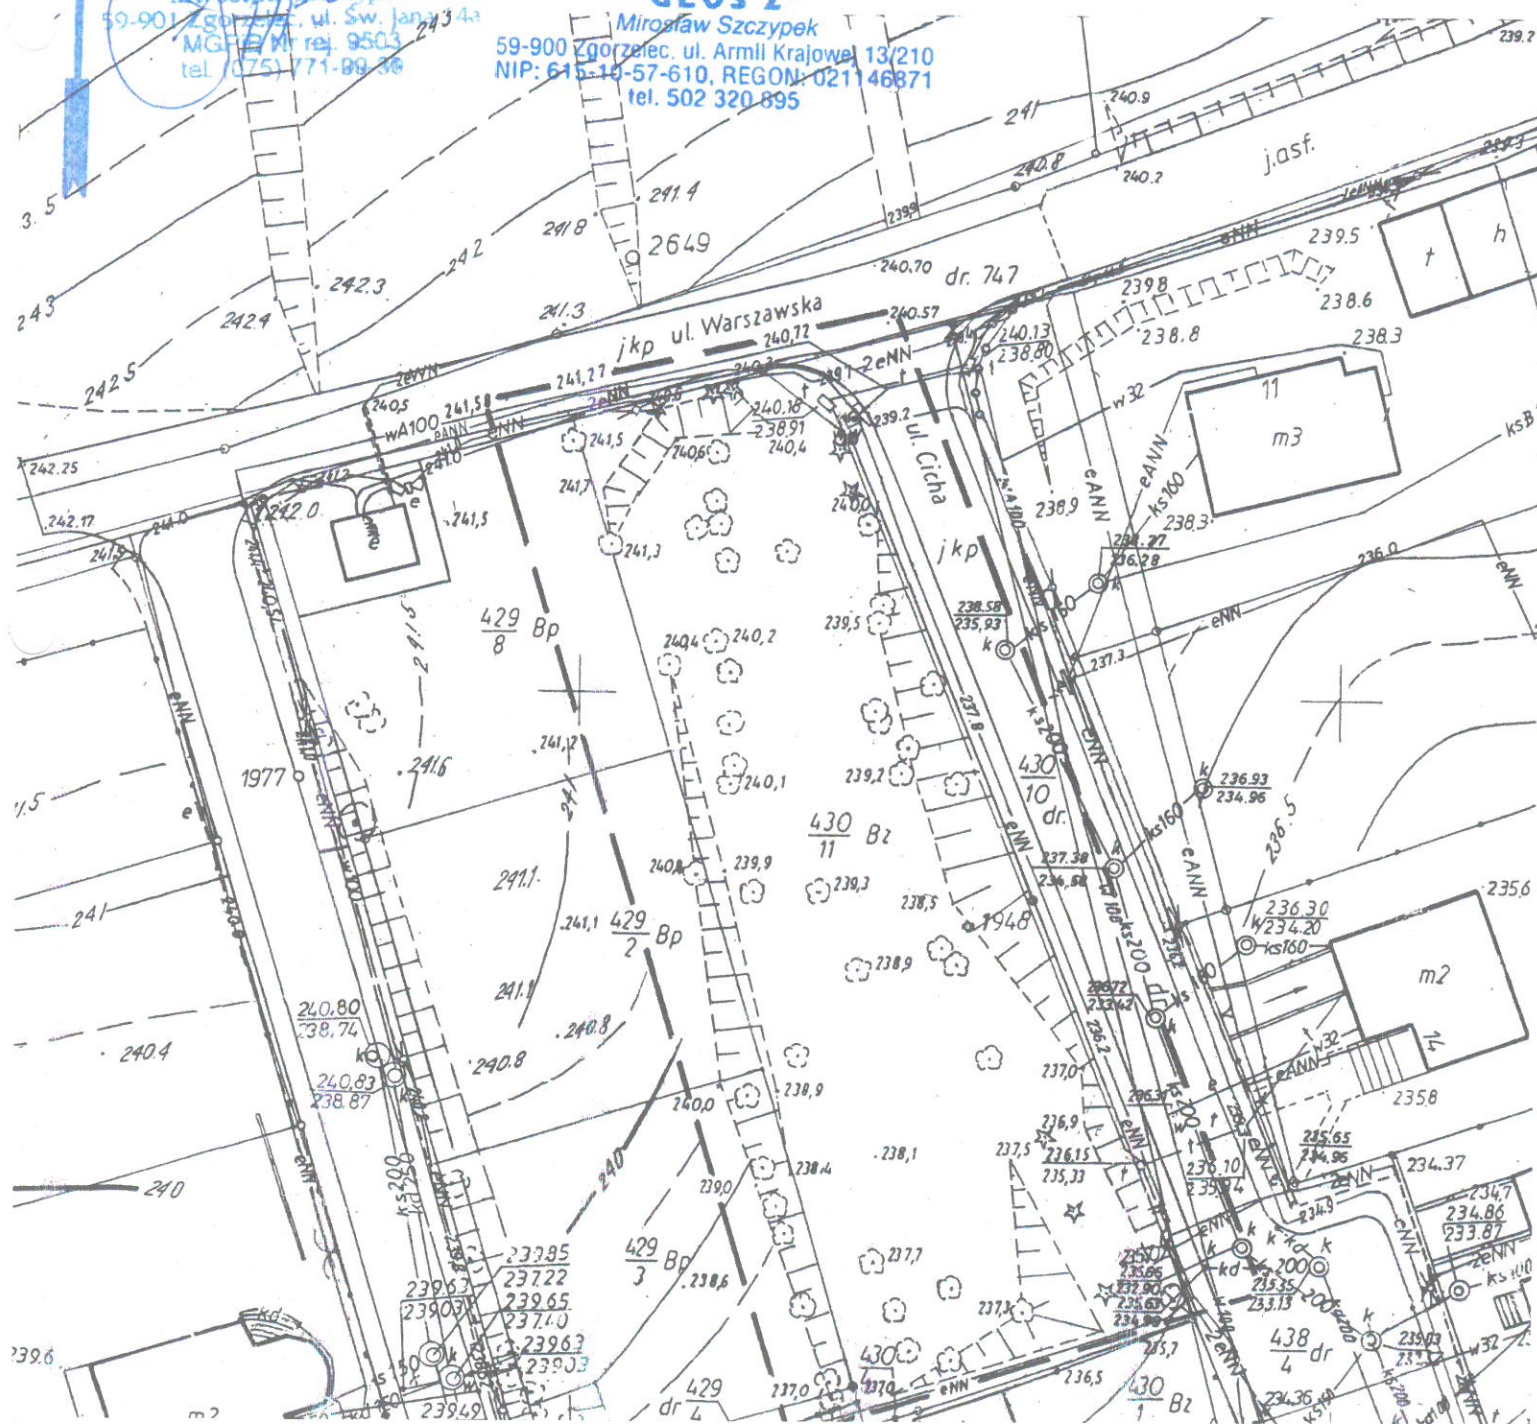

BIURO PROJEKTOWE MDS - Projekt

tel./fax.075/7716664
59-900 Zgorzelec
ul.Kulczyńskiego 3

Temat opracowania : Zagospodarowanie terenu Otwartej Strefy Aktywności (OSA) w Zawidowie.		Adres inwestora: Gmina Miejska Zawidów 59-970 Zawidów ul.PI.Zwycięstwa 21/22 Adres inwestycji: ul.Cicha, Zawidów dz.nr 430/11, AM-7, obr.I,	Tytuł rysunku : Zagospodarowanie terenu - inwentaryzacja.		
Projektowali :	Nr uprawnień :	Podpisy :	Skala :	Data :	Nr rys. :
mgr inż. arch.Monika Szolomicka mgr inż. Dariusz Szolomicki	Gp/UB-112/97 458/93/UW	<i>[Signature]</i>	1 : 500	lut 2018	1
Branża : architektura / konstrukcja					