

Mapa do celów projektowych

skala 1:500 GK.6640.1637.2017

Zgorzelec dn. 30.01.2018 r. sekcja 461.111.1932

Miejscowość: Zawidów ul. Cicha

Jednostka ewidencyjna: 022501_1, Zawidów

Obręb ewidencyjny: 022501_1.0001, I

AM 7 działki 430/11.

Układ współrzędnych prostokątnych płaskich „1965”s.4

Układ współrzędnych wysokościowych „Kronstadt”

Zakres aktualizacji

Mapa wykonana pod: modernizację obiektów kubaturowych.

Mapa aktualna w treści naziemnej i podziemnej w zakresie opracowania.

Nie wyklucza się istnienia w terenie innych nie wykazanych na niniejszej

mapie urządzeń podziemnych, które nie były zgłoszone do inwentaryzacji

lub o których brak jest informacji w instytucjach branżowych.

Granice zostały skartowane z danych ewidencji gruntów.

Mapa wykonana bez ustalenia obciążeń.

W zakresie opracowania brak projektowanych sieci uzbrojenia terenu oraz obiektów budowlanych.

Zgodnie z ustawą Prawo Geodezyjne i Kartograficzne z 17maja 1989 r. pkt. osnowy geodezyjnej podlegają ochronie.

Wykonał:

GEODETA UPRAWNIONY

Mirosław Szczypiek
59-901 280 777, ul. Św. Jany 3/4
MGIE Nr rej. 9503
tel. (075) 771-88-38

**BIURO USŁUG
GEODEZYJNO - KARTOGRAFICZNYCH
"GEOS 2"**

Mirosław Szczypiek
59-900 Zgorzelec, ul. Armii Krajowej 13/210
NIP: 615-14-57-610, REGON: 021146871
tel. 502 320 895

Za zgodność z oryginałem

Zgorzelec, dn. 30.01.2018 r.
mgr inż. architekt
Monika Szotomicka
Uprawnienia budowlane do projektowania
bez ograniczeń w specjalności:
architektonicznej, nr ewid. GP/UB-112/97


Podpisuje się, że niniejszy dokument został opracowany w wyniku prac geodezyjnych i kartograficznych, których rezultaty zawiera operat techniczny wpisany do ewidencji materiałów państwowego zasobu geodezyjnego i kartograficznego

Organ prowadzący państwowy zasób geodezyjny i kartograficzny:
Starosta Zgorzelecki

Identyfikator ewidencyjny materiału zasobu - operatu technicznego:
P.0225.2018.71

Data wpisania operatu technicznego do ewidencji materiałów zasobu:
2018-02-01

Imię, nazwisko i podpis osoby reprezentującej organ:
**Złota STAROSTY
Magdalena Sosnowska**
p.o. Dyrektor Wydziału Geodezji i Kartografii
Urząd Gminy Zgorzelec

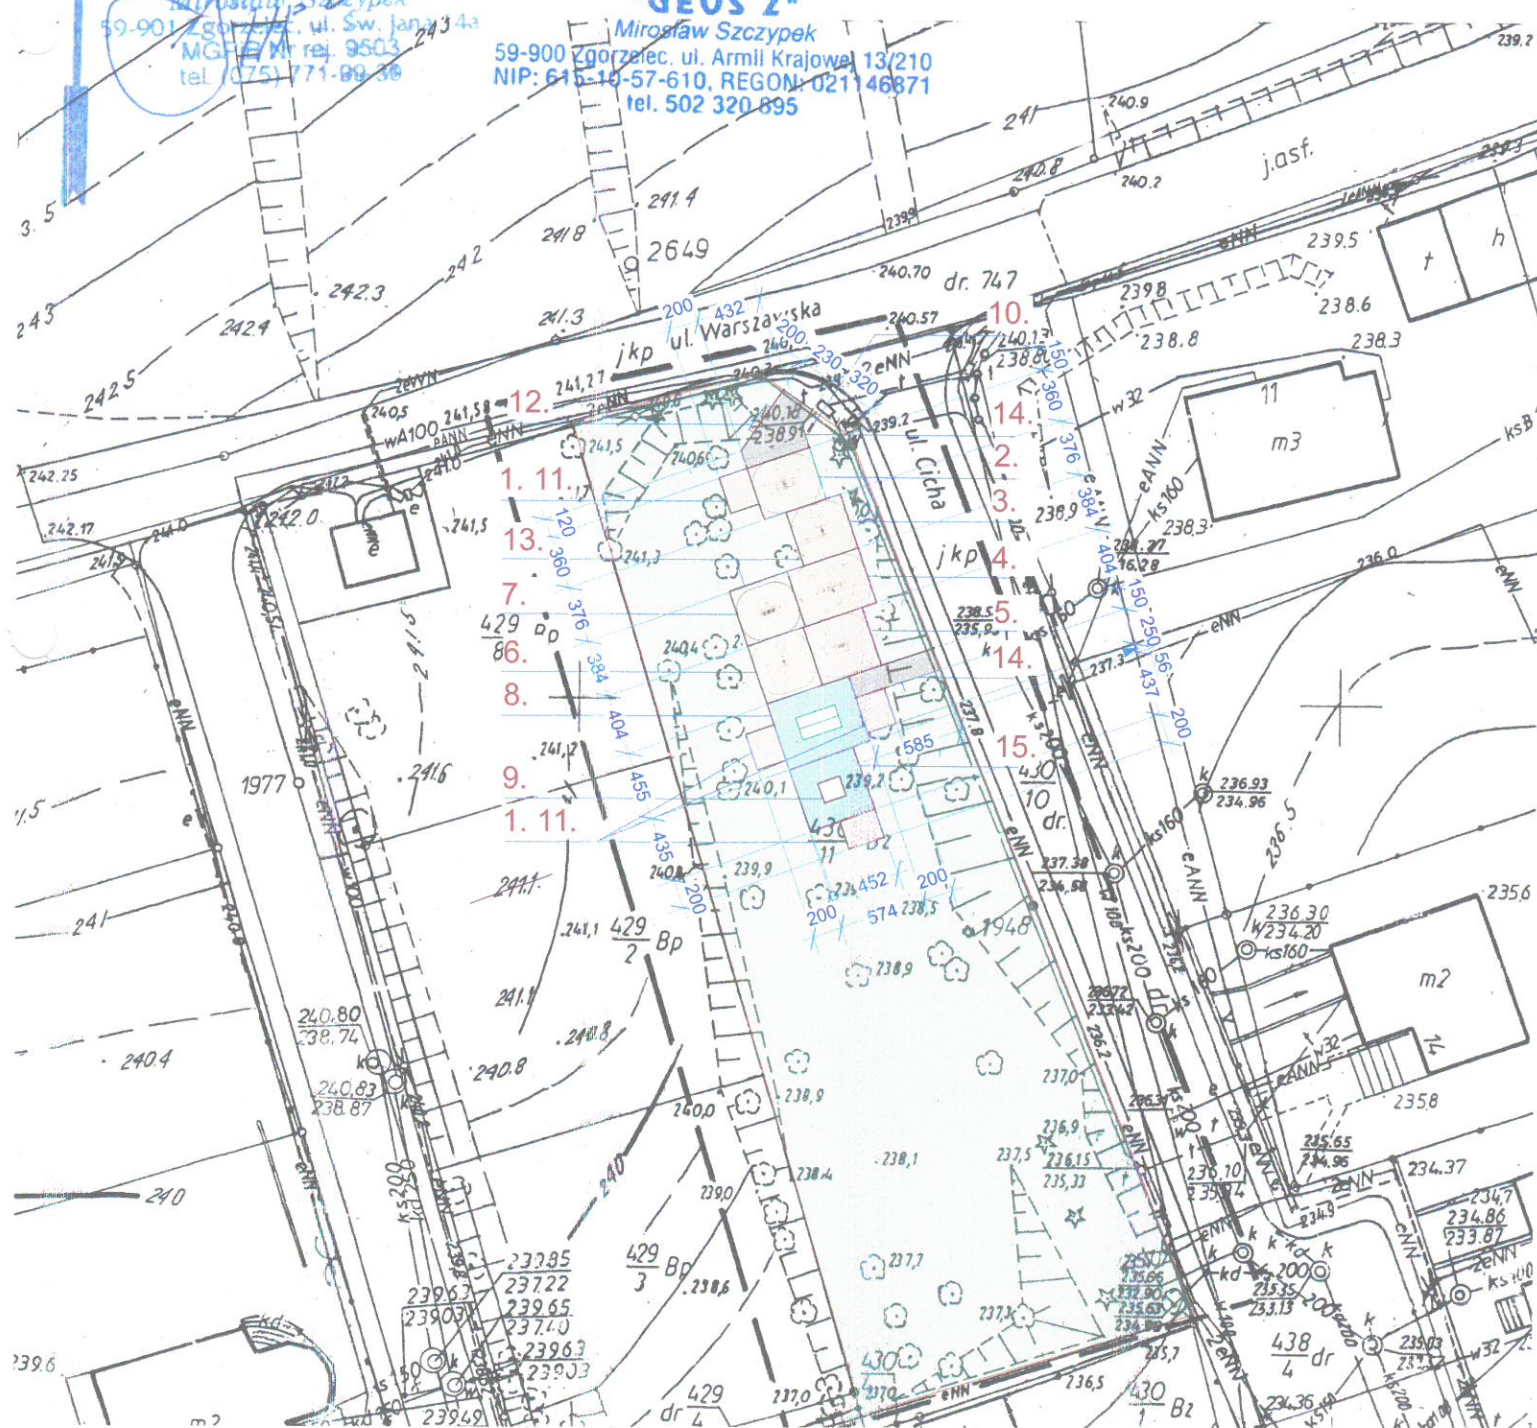

ZAGOSPODAROWANIE TERENU: OTWARTA STREFA AKTYWNOŚCI (OSA) ZAWIDÓW skala 1:500

OZNACZENIA:

- granica działki;
- 1.- Ławka LAMBDA 4o wym.0,89x1,65m;
- 2.- ORBITREK o wym.0,6x1,32m;
- 3.- KOŁA TAI CHI DUŻE o wym.0,76x0,82m;
- 4.- WYCISKANIE SIEDZĄC o wym.0,6x1,57m;
- 5.- WAHADŁO o wym.0,9x1,15m;
- 6.- WIOŚLARZ o wym.1,04x1,15m;
- 7.- BIEGACZ o wym.0,49x0,99;
- 8.- Stół do ping-ponga o wym.2,74x1,52m;
- 9.- Stół do gry w piłkarzyki o ym.135x152cm;
- 10.- Regulamin na metalowej nodze;
- 11.- Kosz na śmieci o wym.0,34x0,52m;
- 12.- Stojak na rowery 6-st.o wym.0,4x2,0m;
- 13.- PIASEK;
- 14.- CIĄG PIESZY;
- 15.- Powierzchnia utwardzona;

BIURO PROJEKTOWE MDS - Projekt

tel./fax.075/7716664
59-900 Zgorzelec
ul.Kulczyńskiego 3

Temat opracowania :
Zagospodarowanie terenu
Otwartej Strefy Aktywności (OSA)
w Zawidowie.

Adres inwestora:
Gmina Miejska Zawidów
59-970 Zawidów
ul.PI.Zwycięstwa 21/22

Adres inwestycji:
ul.Cicha, Zawidów
dz.nr 430/11, AM-7, obr.I

Tytuł rysunku :
Zagospodarowanie
terenu - projekt.

Projektowali :
mgr inż. arch.Monika Szotomicka
mgr inż. Dariusz Szotomicki

Nr uprawnień :
Gp/UB-112/97
458/93/UW

Podpisy :

Skala :
1 : 500

Data :
luty
2018

Nr rys. :
2

Branża : architektura / konstrukcja