





Zagospodarowanie terenu - zestawienie powierzchni.

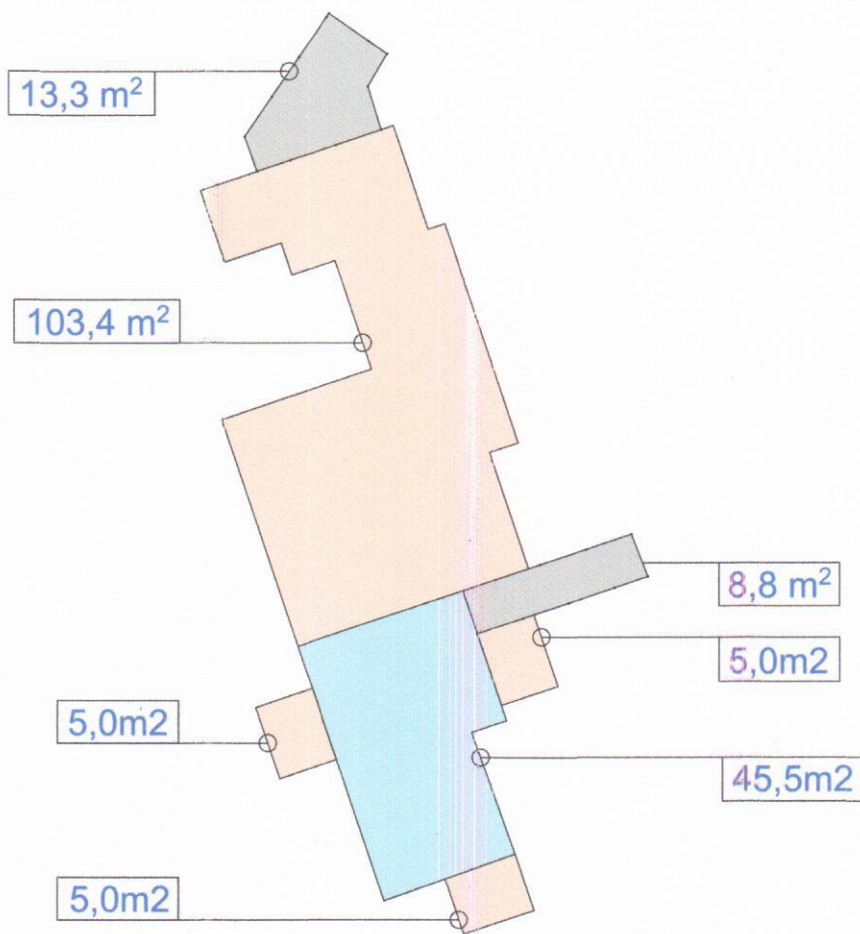

-  - CIĄG PIESZY - 22,1m²;
-  - NAWIERZCHNIA PIASKOWA - 118,m²;
-  - NAWIERZCHNIA UTWARDZONA -45,5m²;

 BIURO PROJEKTOWE MDS - Projekt		tel./fax.075/7716664 59-900 Zgorzelec ul.Kulczyńskiego 3			
		Temat opracowania : Zagospodarowanie terenu Otwartej Strefy Aktywność (OSA) w Zawidowie.		Adres inwestora: Gmina Miejska Zawidów 59-970 Zawidów ul.Pl.Zwycięstwa 21/22 Adres inwestycji: ul.Cicha, Zawidów dz.nr 430/11, AM-7, obr.I	
Tytuł rysunku : Zagospodarowanie terenu - zestawienie powierzchni.					
Projektowali : mgr inż. arch.Monika Szolomicka mgr inż. Dariusz Szolomicki	Nr uprawnień : Gp/UB-112/97 458/93/UW	Podpisy :  ul.Cicha, Zawidów dz.nr 430/11, AM-7, obr.I	Skala : 1 : 250	Data : luty 2018	Nr rys. : 3
Branża : architektura / konstrukcja					