


Zagospodarowanie terenu - usytuowanie urządzeń.

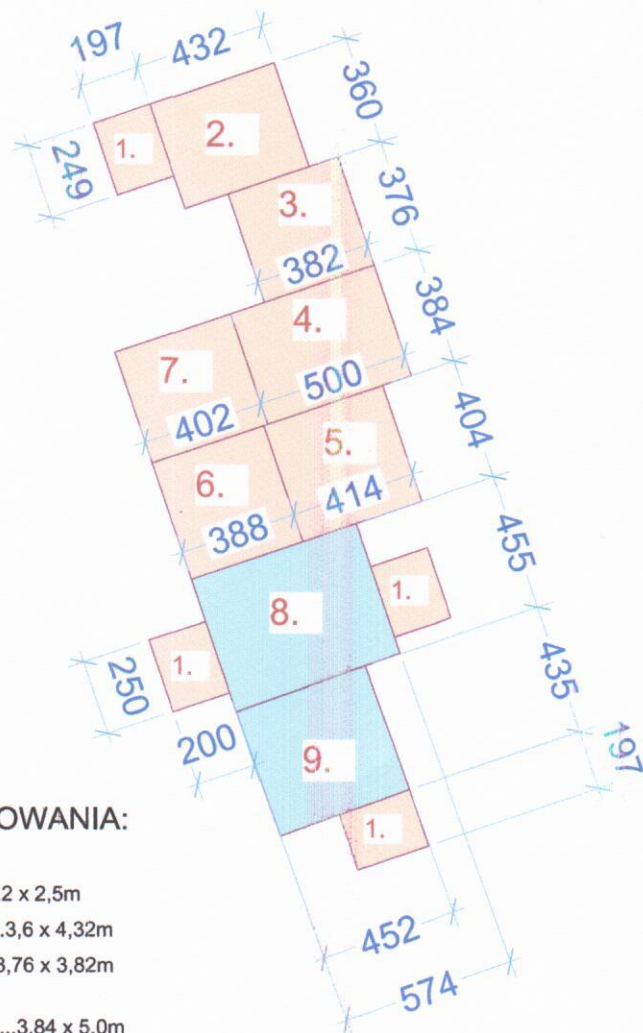

URZĄDZENIE:

POW. UŻYTKOWANIA:

- 1.- Ławka LAMBDA 4o wym.0,89x1,65m;.....2 x 2,5m
- 2.- ORBITREK o wym.0,6x1,32m;.....3,6 x 4,32m
- 3.- KOŁA TAI CHI DUŻE o wym.0,76x0,82m;.....3,76 x 3,82m
- 4.- WYCISKANIE SIEDZĄC o
wym.0,6x1,57m;.....3,84 x 5,0m
- 5.- WAHADŁO o wym.0,9x1,15m;.....3,9 x 4,14m
- 6.- WIOŚLARZ o wym.1,04x1,15m;.....3,88 x 4,04m
- 7.- BIEGACZ o wym.0,49x0,99;.....3,49 x 3,99m
- 8.- Stół do ping-ponga o wym.2,74x1,52m;.....4,55 x 5,74m
- 9.- Stół do gry w piłkarzyki o wym.135x152cm;.....4,35 x 4,52m



BIURO PROJEKTOWE MDS - Projekt

tel./fax.075/7716664
59-900 Zgorzelec
ul.Kulczyńskiego 3

Temat opracowania : Zagospodarowanie terenu Otwartej Strefy Aktywność (OSA) w Zawidowie.		Adres inwestora: Gmina Miejska Zawidów 59-970 Zawidów ul.Pl.Zwycięstwa 21/22		Tytuł rysunku : Zagospodarowanie terenu - usytuowanie urządzeń.	
Projektowali :		Nr uprawnień :		Podpisy :	
mgr inż. arch.Monika Szolomicka mgr inż. Dariusz Szolomicki		Gp/UB-112/97 458/93/UW			
Branża : architektura / konstrukcja		Skala : 1 : 250		Data : luty 2018	
				Nr rys. : 5.	