

**UCHWAŁA NR VI/31/2015
RADY MIEJSKIEJ W ZAWIDOWIE**

z dnia 26 marca 2015 r.

**w sprawie przystąpienia do sporządzenia zmian miejscowego planu zagospodarowania przestrzennego
miasta Zawidów**

Na podstawie art.18 ust 2 pkt 5 i 15 ustawy z dnia 8 marca 1990r. o samorządzie gminnym (Dz. U. z 2013 r. poz. 594, 645 i 1318 oraz z 2014 r. poz. 379 i 1072) oraz art. 14 ust.1 i art. 27 ustawy z dnia 27 marca 2003r.o planowaniu i zagospodarowaniu przestrzennym (Dz. U. z 2015 r. poz. 199) Rada Miejska w Zawidowie uchwala, co następuje:

§ 1. Przystępuje się do sporządzenia zmian w ustaleniach miejscowego planu zagospodarowania przestrzennego miasta Zawidów, przyjętego uchwałą nr LIII/258/2014 z dnia 30 września 2014r., (Dziennik Urzędowy Województwa Dolnośląskiego z dnia 21 października 2014r. poz. 4398).


§ 2.1. Granice obszaru zmian miejscowego planu zagospodarowania mieszczą się w granicach administracyjnych miasta Zawidów.

2. Granice obszaru zmian wyznacza załącznik nr 1 do uchwały.

§ 3. Wykonanie uchwały powierza się Burmistrzowi Miasta Zawidowa.


§ 4. Uchwała wchodzi w życie z dniem podjęcia i podlega ogłoszeniu na tablicy ogłoszeń Urzędu Miejskiego w Zawidowie.

Przewodniczący Rady
Miejskiej

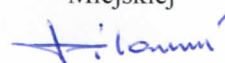


Andrzej Pilarski

Załącznik nr 1
do Uchwały Nr VI/31/2015
Rady Miejskiej w Zawidowie
z dnia 26 marca 2015r.

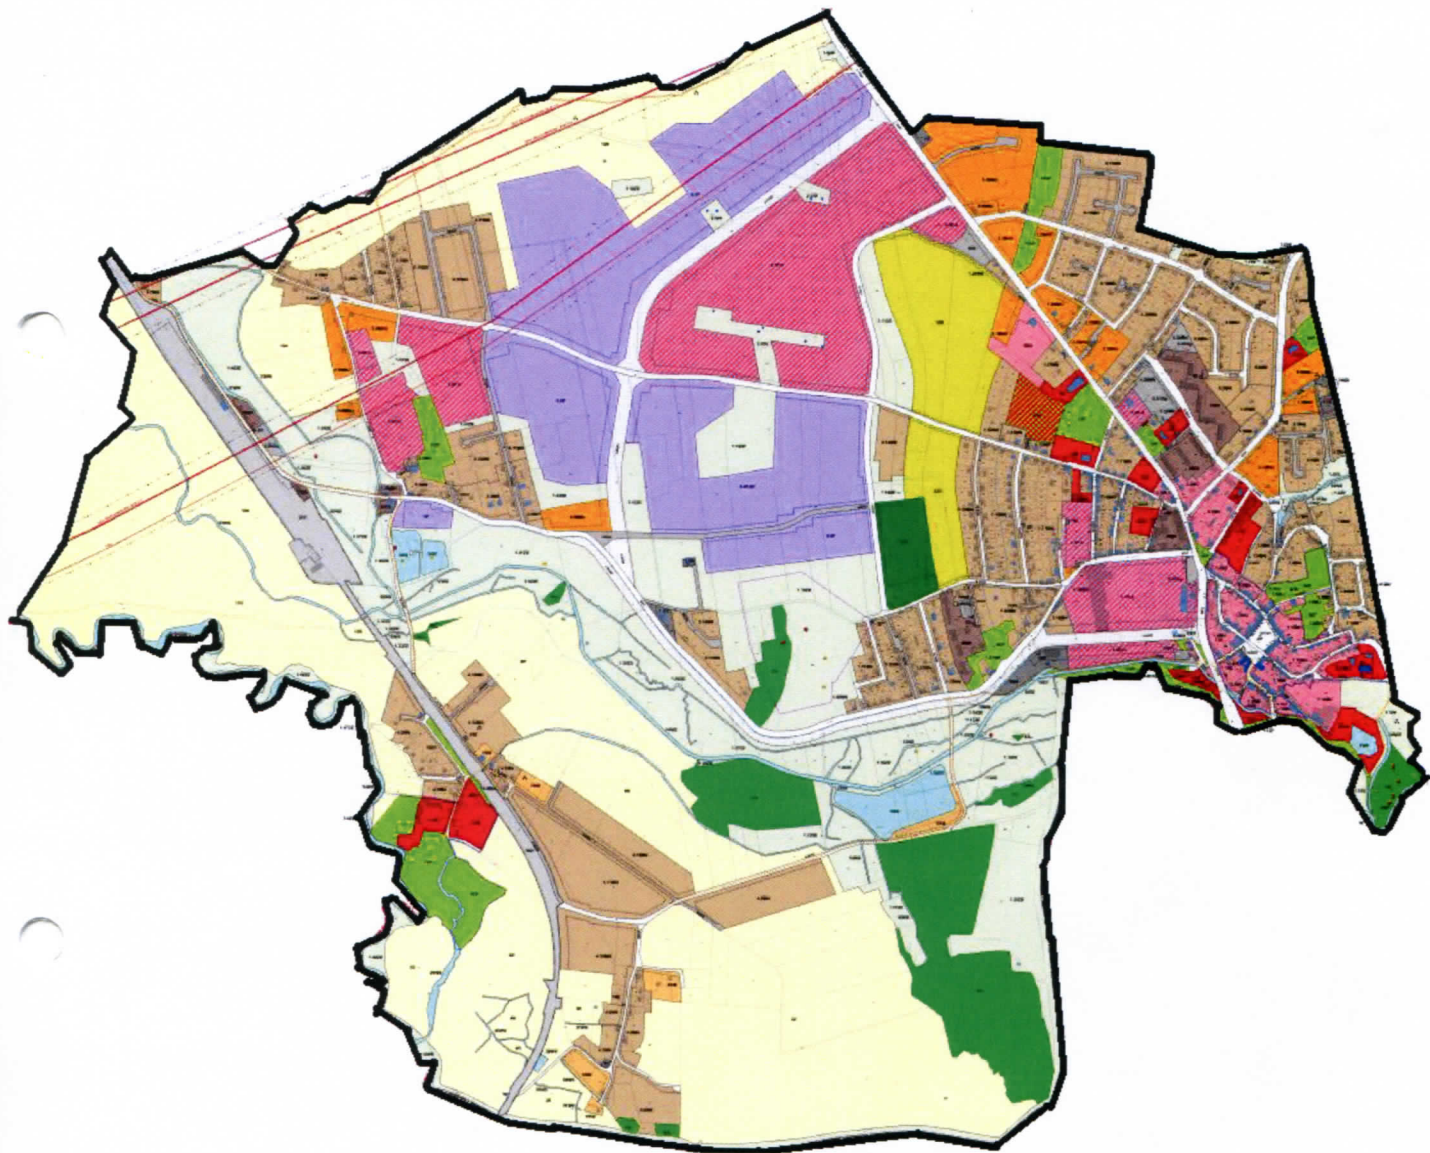

 granica zmian miejscowego planu zagospodarowania miasta Zawidów

Przewodniczący Rady Miejskiej w Zawidowie


Andrzej Pilarski